

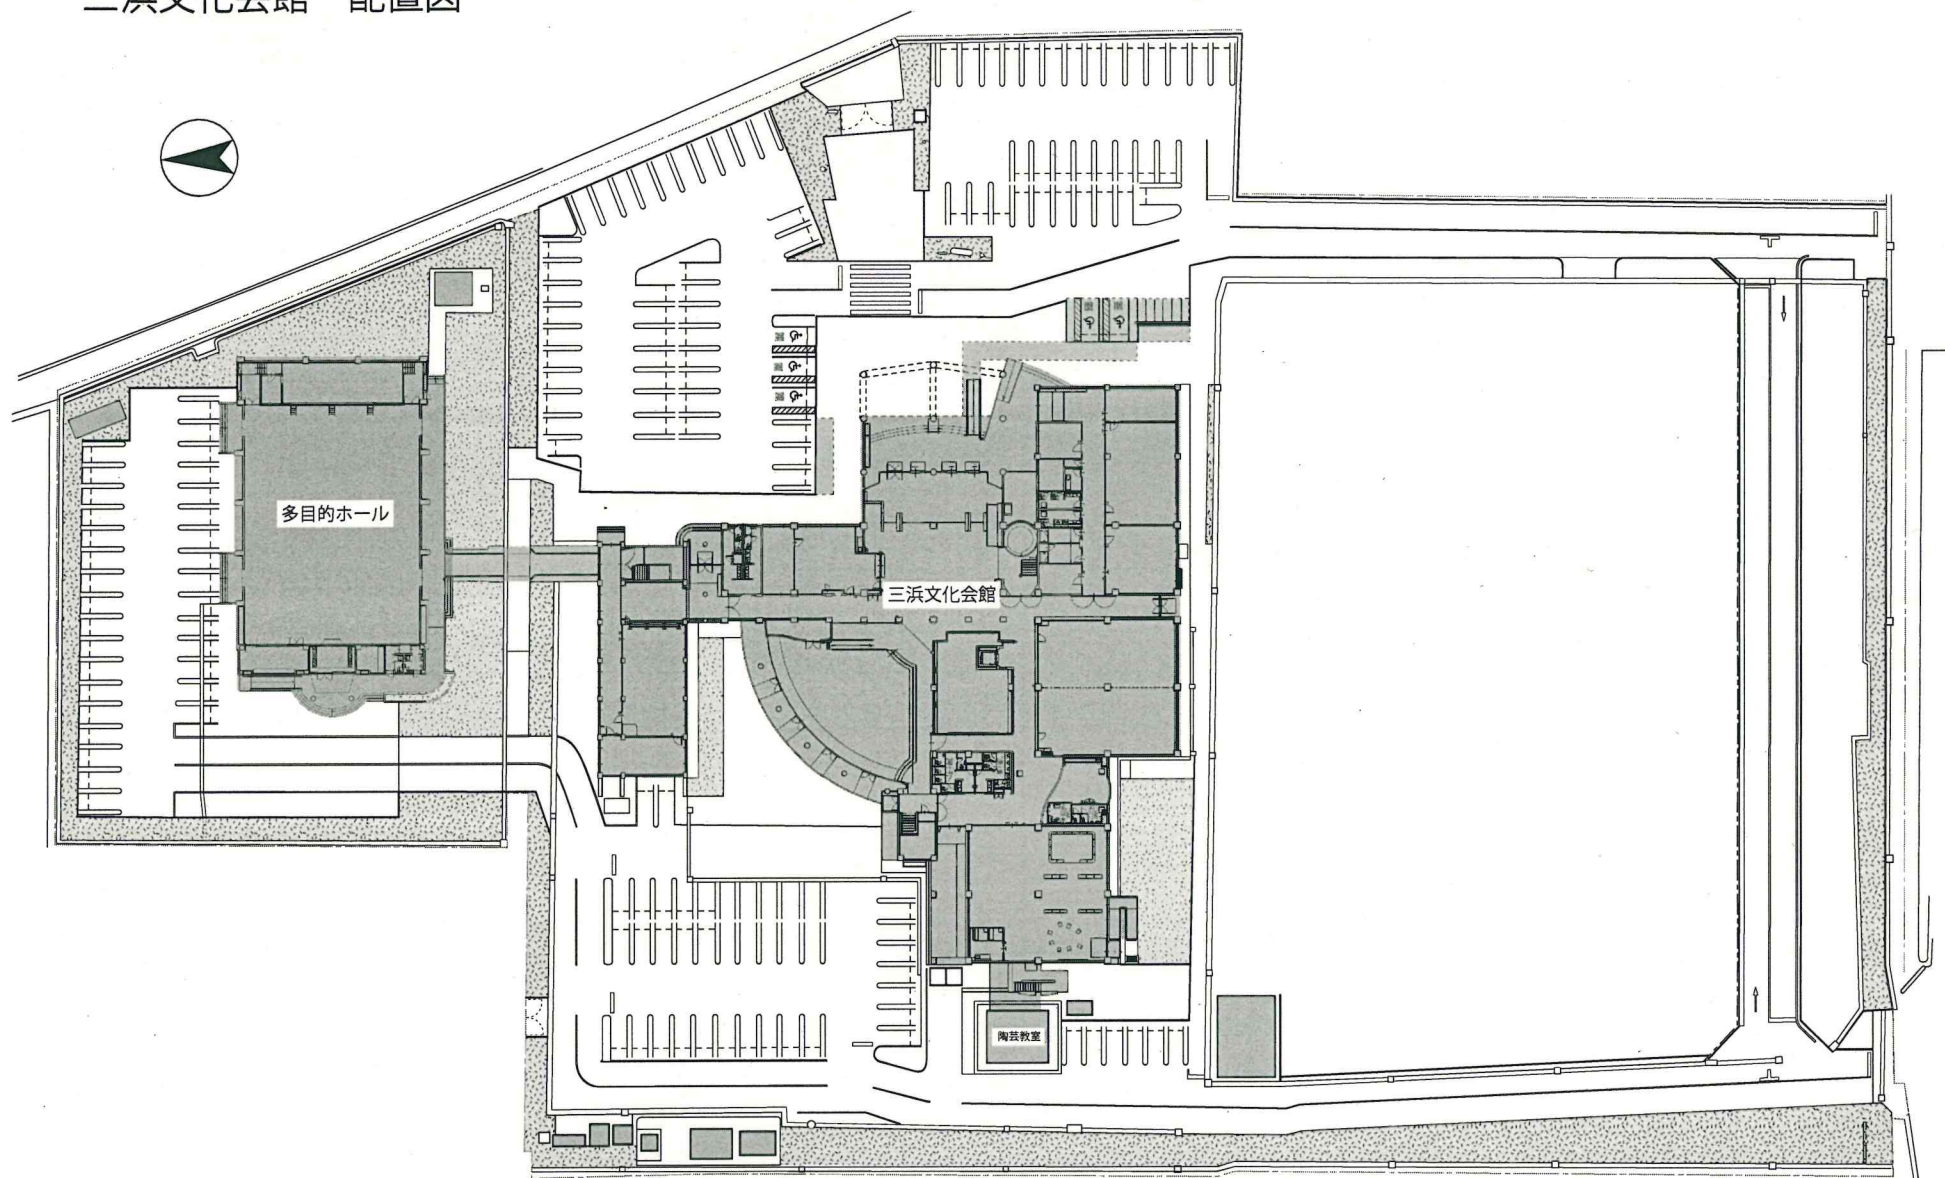
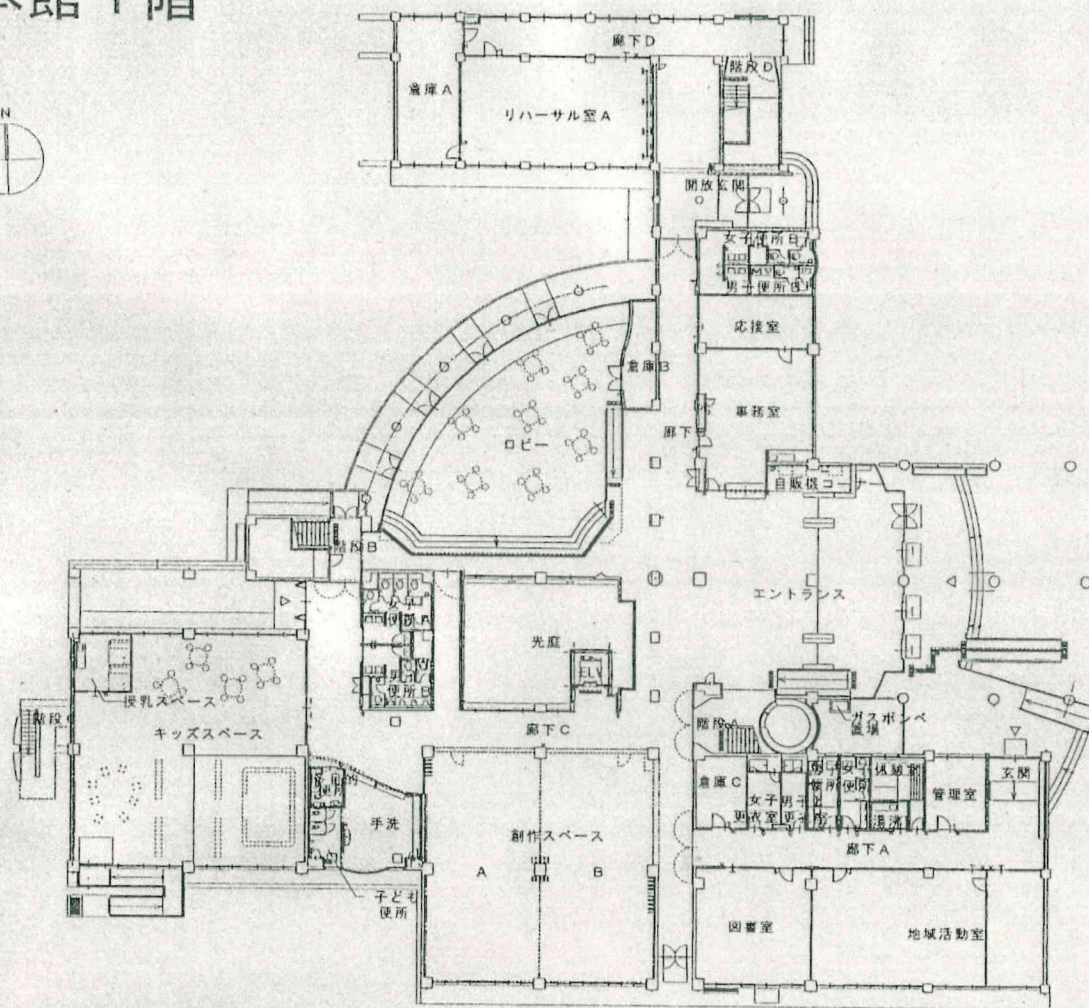
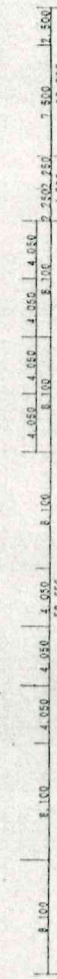
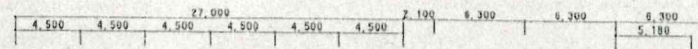


三浜文化会館 配置図

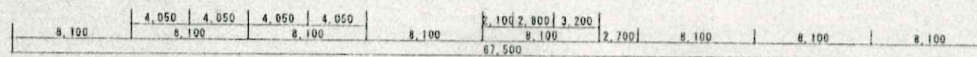


0 20m
(A3 : S=1/600)


本館 1 階

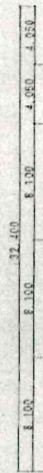


本館 2 階

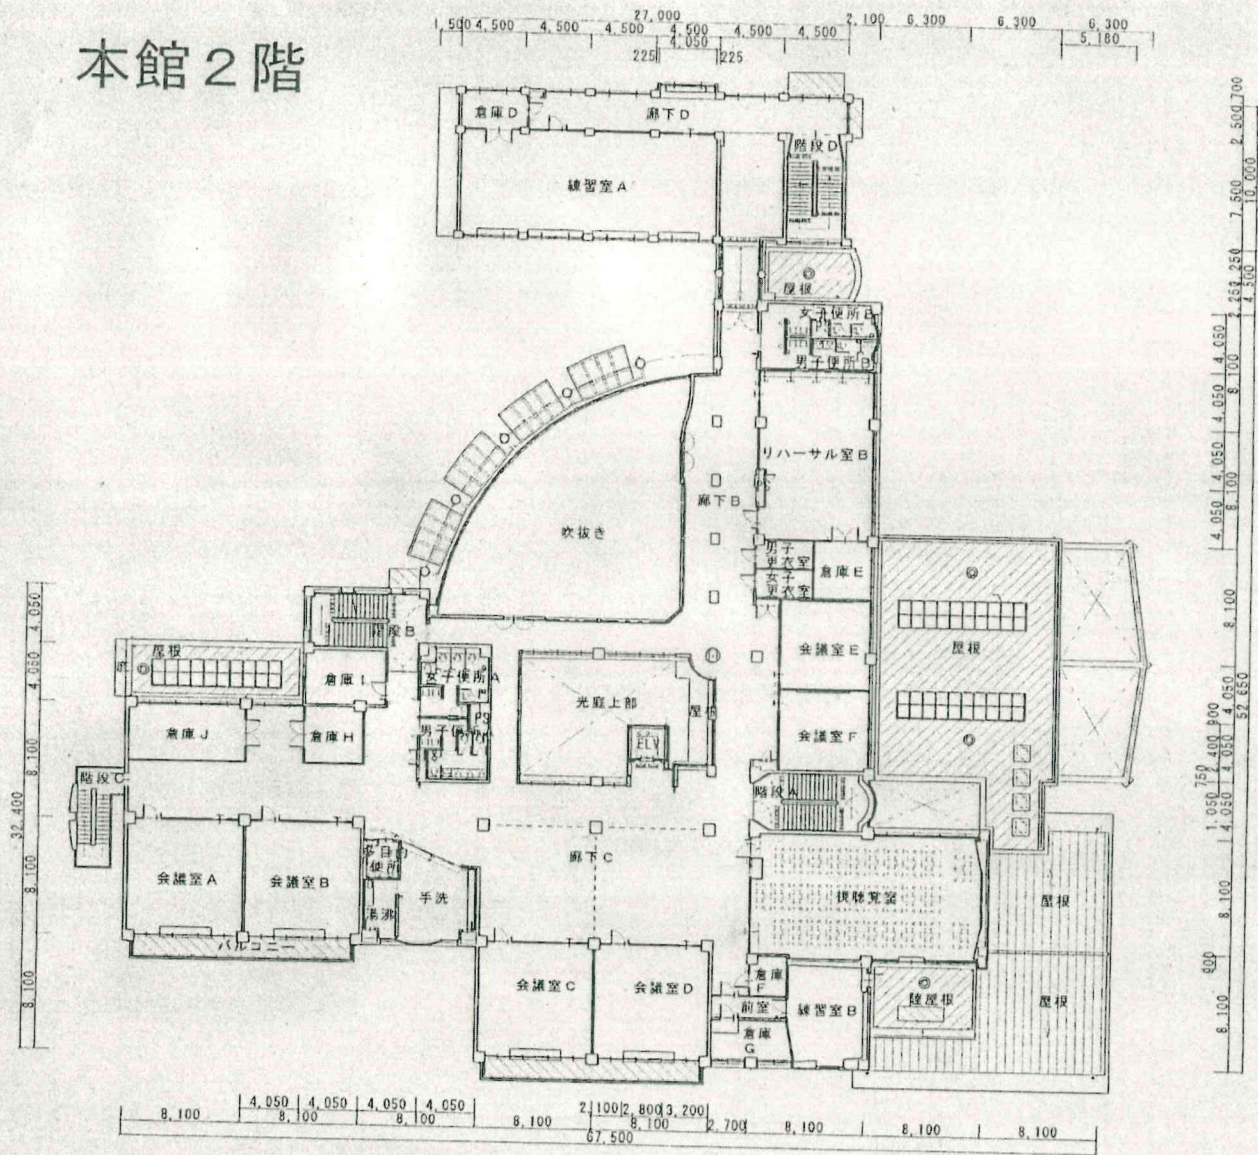


本館 3 階

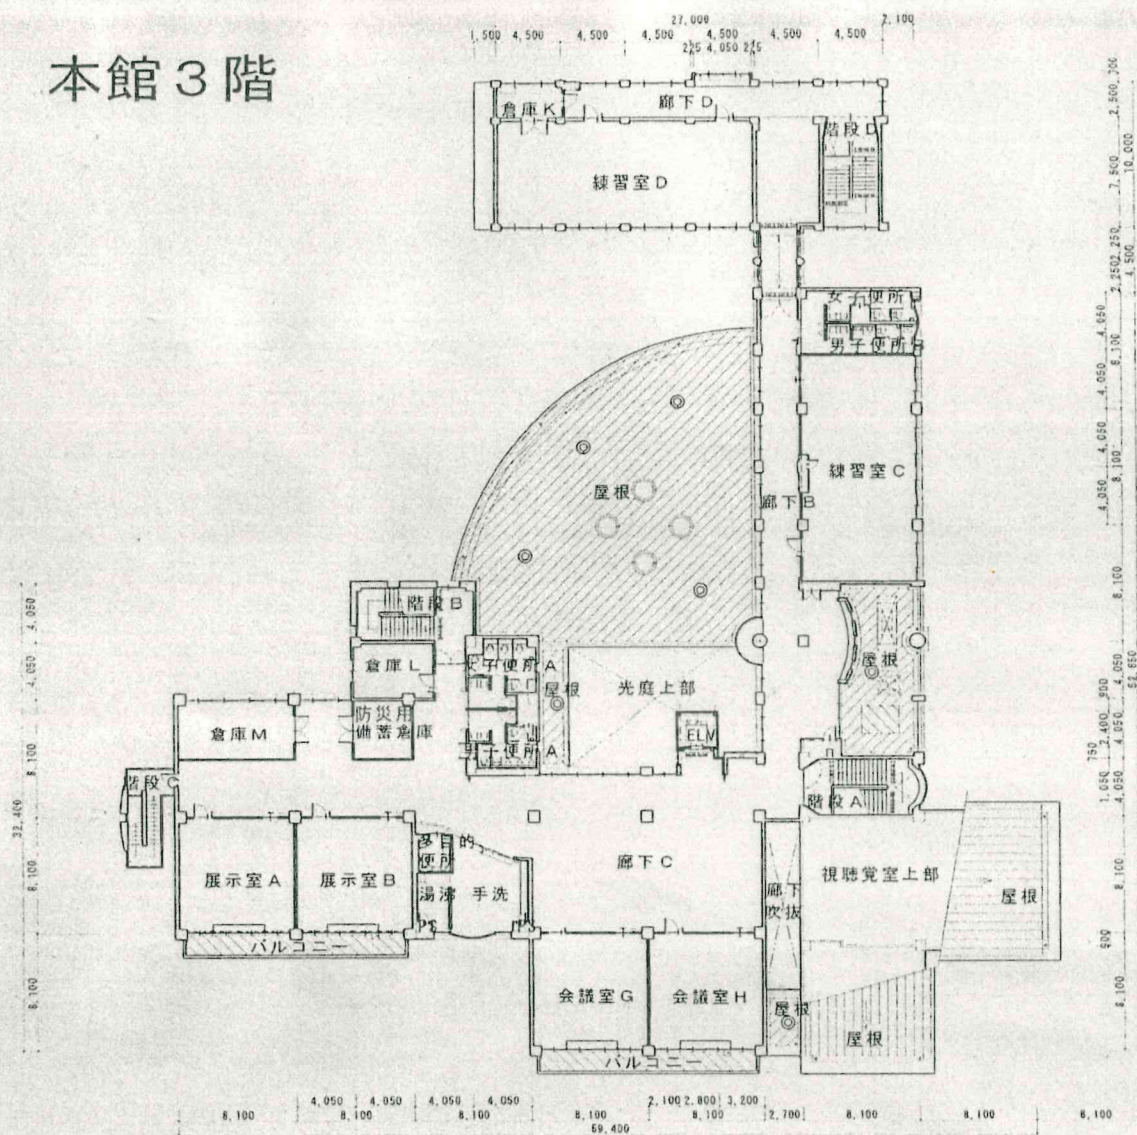

別棟 多目的ホール

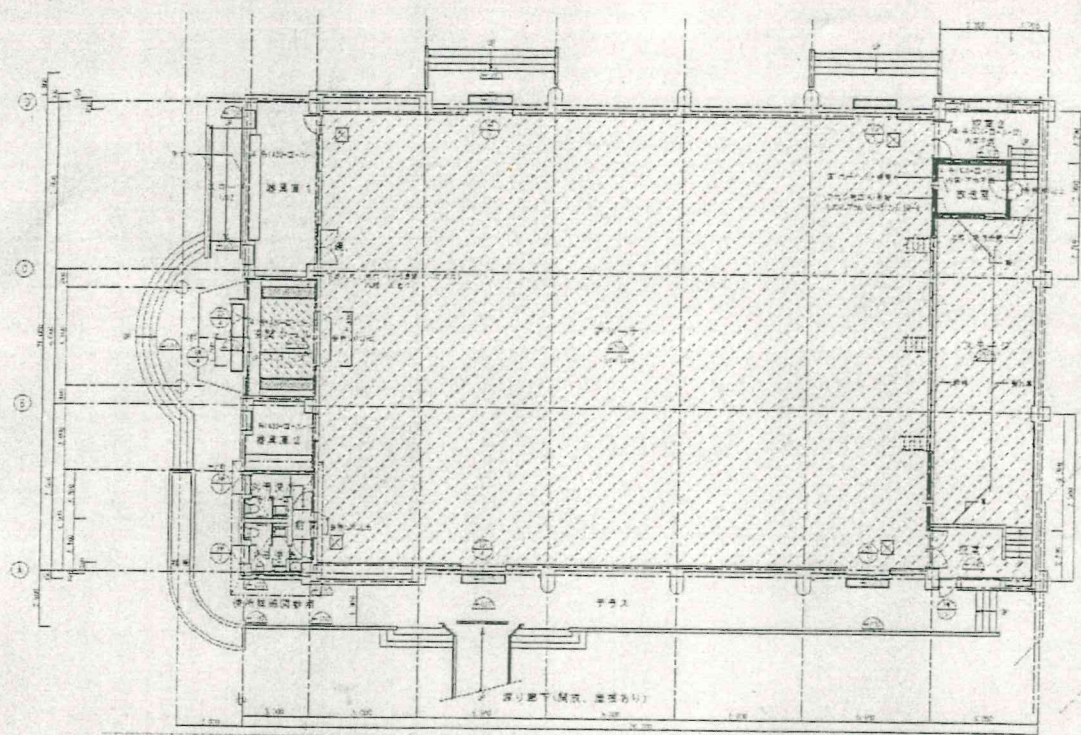

別棟 陶芸室

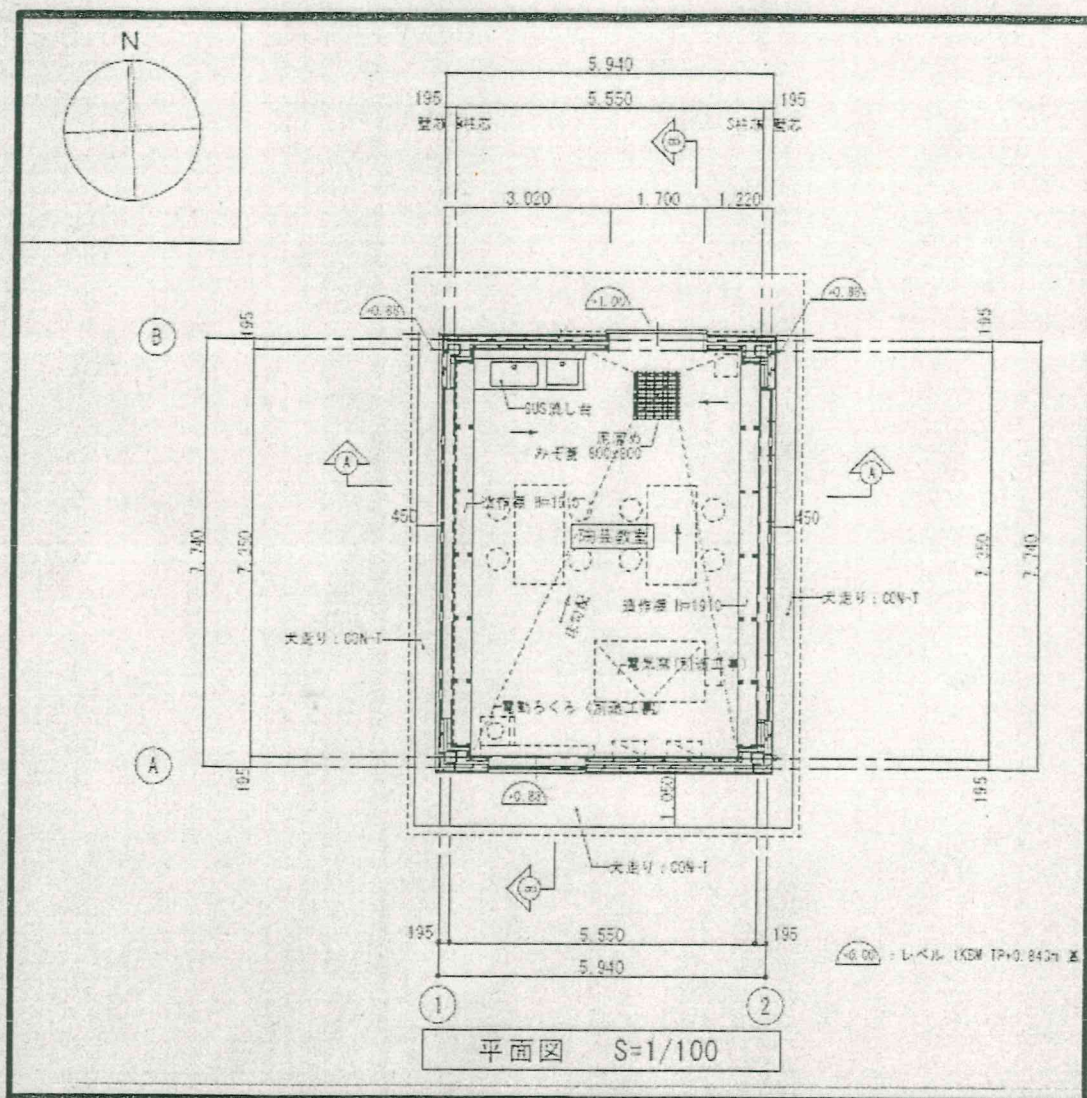

貸付備品一覧表

種別	品名	数量
机・椅子類	長机	2
	パイプ椅子	5
保管庫類	更衣ロッカー (3人用)	2